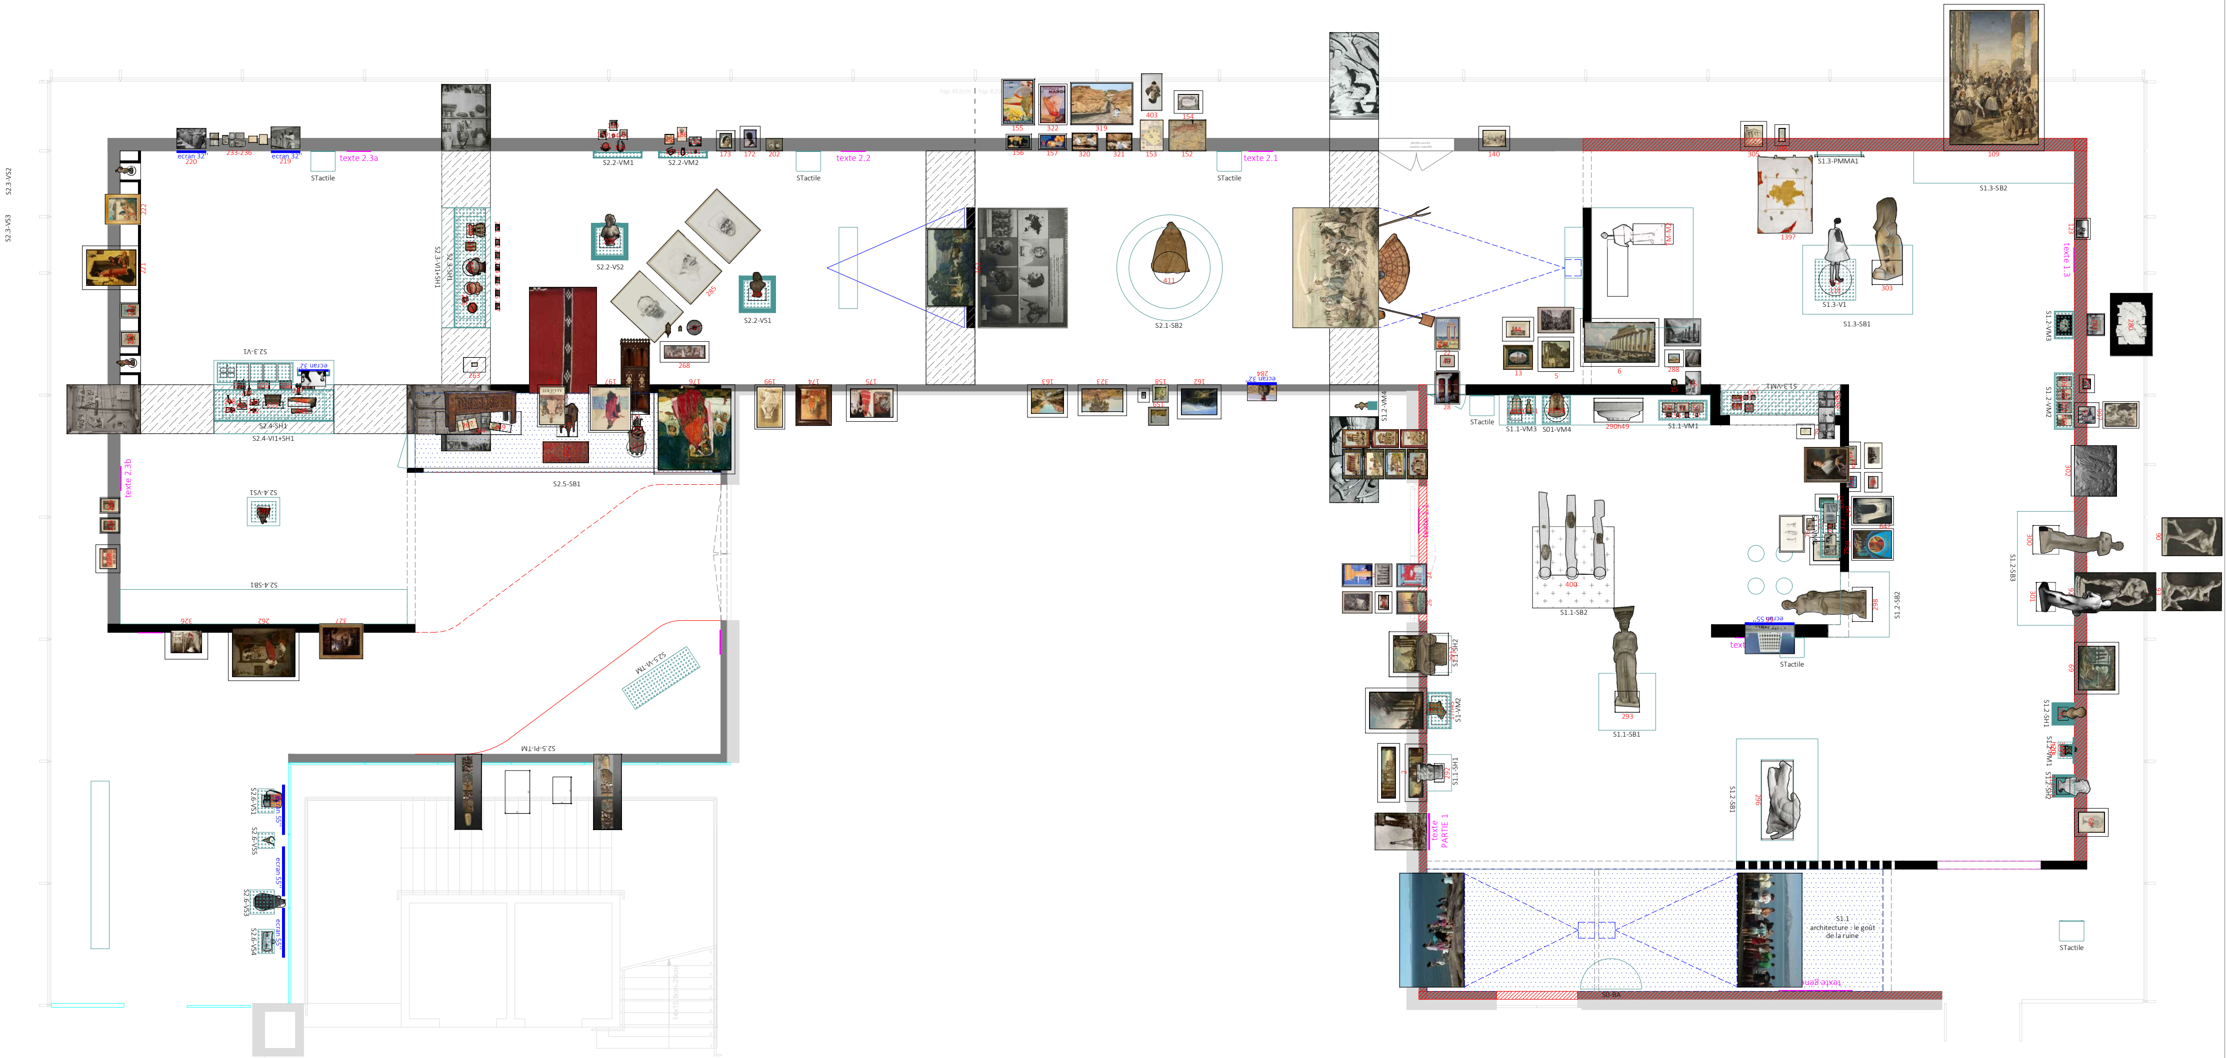

m u c e m	MEDITERRANEES	pascal rodriguez arch. dplg scénographe pascal.rodriguez@free.fr - 06 63 01 37 38	CL design graphisme contact@cldesign.fr - 01 42 74 15 94	raymond belle éclairagiste rbelle@club-internet.fr - 07 63 48 30 70	Barem aménagement info@barem.fr - 04 73 86 95 95	15.01.2024	PROJET	Plan - oeuvres	04